



ΕΦΗΜΕΡΙΣ ΤΗΣ ΚΥΒΕΡΝΗΣΕΩΣ

ΤΗΣ ΕΛΛΗΝΙΚΗΣ ΔΗΜΟΚΡΑΤΙΑΣ

ΤΕΥΧΟΣ ΤΕΤΑΡΤΟ **Αρ. Φύλλου 665**

2 Αυγούστου 2002

ΠΕΡΙΕΧΟΜΕΝΑ

ΔΙΑΤΑΓΜΑΤΑ

Τροποποίηση του εγκεκριμένου ρυμοτομικού σχεδίου του δήμου Θηβαίων (Ν. Βοιωτίας), κατάργηση και επιβολή προκηπίου. 1

Τροποποίηση του εγκεκριμένου ρυμοτομικού σχεδίου του δήμου Αμπελακίων νήσου Σαλαμίνας (Ν. Αττικής) και καθορισμός όρων και περιορισμών δόμησης».... 2

ΑΠΟΦΑΣΕΙΣ

Έγκριση τοπικού ρυμοτομικού σχεδίου στην εκτός του συγκεκριμένου ρυμοτομικού σχεδίου περιοχή του δήμου Νιγρίτας (Ν. Σερρών), για τον καθορισμό χώρου για την ανέγερση Γυμνασίου - Λυκείου και καθορισμός όρων και περιορισμών δόμησης αυτού. . 3

ΔΙΑΤΑΓΜΑΤΑ

(1)

Τροποποίηση του εγκεκριμένου ρυμοτομικού σχεδίου του δήμου Θηβαίων (Ν. Βοιωτίας), κατάργηση και επιβολή προκηπίου.

Ο ΠΡΟΕΔΡΟΣ
ΤΗΣ ΕΛΛΗΝΙΚΗΣ ΔΗΜΟΚΡΑΤΙΑΣ

Έχοντας υπόψη:

1.- Τις διατάξεις των άρθρων 152 (παρ. 1, 2, 6), 154 και 160 (παρ. 1, 2) του από 14.7.1999 Π. Δ/τος «Κώδικας Βασικής Πολεοδομικής Νομοθεσίας» (Δ΄ 580).

2.- Τις διατάξεις των παρ. 4.1α, 4.2δ και 4.3 της περιπτ. Α του άρθρου 29 του Ν. 2831/2000 «Τροποποίηση των διατάξεων του Ν. 1577/85 "ΓΟΚ" και άλλες πολεοδομικές διατάξεις» (Α΄140).

3.- Τις διατάξεις του άρθρου 29Α του Ν. 1558/1985 «Κυβέρνηση και Κυβερνητικά Όργανα» (Α΄ 137) που προστέθηκε με το άρθρο 27 του Ν. 2081/1992 (Α΄ 154) και τροποποιήθηκε με την παραγ. 2α του άρθρου 1 του Ν. 2469/1997 (Α΄ 38).

4.- Την Υ6/31.10.2001 απόφαση Πρωθυπουργού και Υπουργού Περιβάλλοντος, Χωροταξίας και Δημοσίων Έργων «Ανάθεση αρμοδιοτήτων Υπουργού Περιβάλλοντος, Χωροταξίας και Δημοσίων Έργων στους Υφυπουργούς Περιβάλλοντος, Χωροταξίας και Δημοσίων Έργων» (Β΄ 1484).

5.- Την 424/2000 απόφαση του Διοικητικου Εφετείου Πειραιά.

6.- Τις 211/2000 και 229/2001 γνωμοδοτήσεις του δημοτικού συμβουλίου Θήβας.

7.- Τις 47/2001 και 138/2001 γνωμοδοτήσεις του Κεντρικού Συμβουλίου Χωροταξίας Οικισμού και Περιβάλλοντος.

8.- Το γεγονός ότι από τις κανονιστικές διατάξεις αυτού του διατάγματος δεν προκαλείται δαπάνη σε βάρος του κρατικού προϋπολογισμού και του προϋπολογισμού του οικείου Ο.Τ.Α.

9.- Την 187/2002 γνωμοδότηση του Συμβουλίου της Επικρατείας με πρόταση της Υφυπουργού Περιβάλλοντος, Χωροταξίας και Δημοσίων Έργων, αποφασίζουμε:

Άρθρο 1

Εγκρίνεται η τροποποίηση του εγκεκριμένου ρυμοτομικού σχεδίου του δήμου Θηβαίων (Ν. Βοιωτίας), ο οποίος έχει χαρακτηρισθεί ως αρχαιολογικός χώρος με την από 12.6.1964 απόφαση του Υπουργού Προεδρίας της Κυβέρνησης (Β΄ 239) και ειδικότερα στα ΟΤ 596 και 600 και ΚΧ 597, 601 με τη μετατόπιση των ρυμοτομικών και οικοδομικών γραμμών, τη δημιουργία νέων οικοδομικών τετραγώνων, τη κατάργηση τμήματος οδού, την έγκριση πεζοδρόμων και το καθορισμό κοινοχρήστου χώρου, όπως οι ρυθμίσεις φαίνονται στο σχετικό πρωτότυπο διάγραμμα σε κλίμακα 1:500, που θεωρήθηκε απο το Προϊστάμενο της Διεύθυνσης Τοπογραφικών Εφαρμογών με την αρ.10793/2002 πράξη του και που αντίτυπό του σε φωτοσμίκρυνση δημοσιεύεται με το παρόν διάταγμα.

Άρθρο 2

Καταργείται το προβλεπόμενο από το εγκεκριμένο σχέδιο προκήπιο στη περιοχή της οποίας το σχέδιο τροποποιείται σύμφωνα με το προηγούμενο άρθρο και επιβάλλεται προκήπιο πλάτους τριών (3) μέτρων, όπως φαίνεται στο διάγραμμα του άρθρου 1 του παρόντος.

Άρθρο 3


Η ισχύς του παρόντος διατάγματος αρχίζει από τη δημοσίευσή του στην Εφημερίδα της Κυβερνήσεως.

Στην Υφυπουργό Περιβάλλοντος, Χωροταξίας και Δημοσίων Έργων αναθέτουμε τη δημοσίευση και εκτέλεση του παρόντος διατάγματος.

Αθήνα, 15 Ιουλίου 2002

Ο ΠΡΟΕΔΡΟΣ ΤΗΣ ΔΗΜΟΚΡΑΤΙΑΣ
ΚΩΝΣΤΑΝΤΙΝΟΣ ΣΤΕΦΑΝΟΠΟΥΛΟΣ

Η ΥΦΥΠΟΥΡΓΟΣ
ΠΕΡΙΒΑΛΛΟΝΤΟΣ, ΧΩΡΟΤΑΞΙΑΣ ΚΑΙ ΔΗΜΟΣΙΩΝ ΕΡΓΩΝ
ΡΟΔΟΥΛΑ ΖΗΣΗ

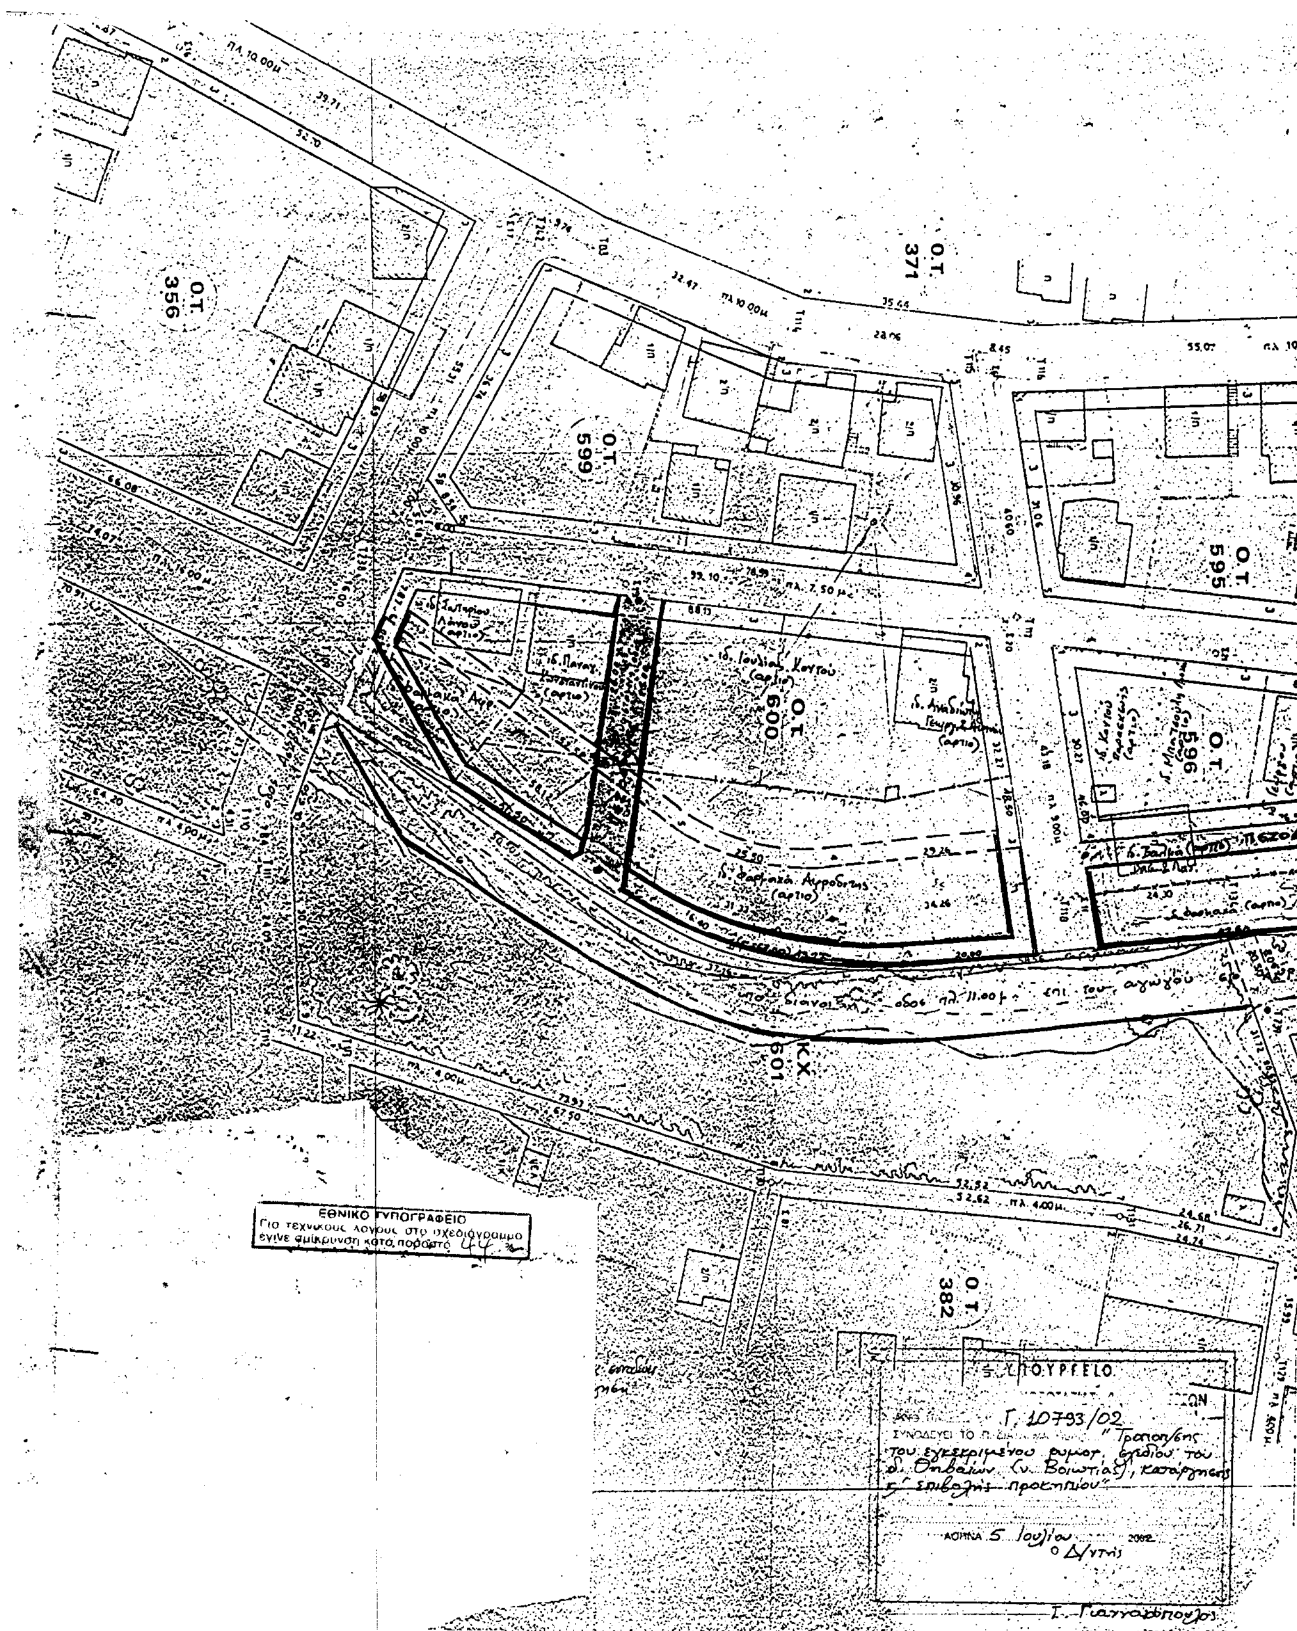

Ο.Τ. 356
Ο.Τ. 371
Ο.Τ. 599
Ο.Τ. 595
Ο.Τ. 600
Ο.Τ. 596
Κ.Χ. 601
Ο.Τ. 382
πλ. 10.00μ.
πλ. 7.50μ.
πλ. 4.00μ.
ΕΘΝΙΚΟ ΤΥΠΟΓΡΑΦΕΙΟ
Για τεχνικούς λόγους στο σχεδιάγραμμα
εγινε σμίκρυνση κατα ποσοστό
Γ. 10793/02
ΣΥΝΟΔΕΥΕΙ ΤΟ Π. ΔΙΑΤΑΓΜΑ "Τροποποίησης του εγκεκριμένου ρυμοτ. σχεδίου του δ. Θηβαίων (ν. Βοιωτίας), κατάργησης 5' επιβολής προκηπίου"
ΑΘΗΝΑ 5 Ιουλίου 2002
Ο Δ/ντής
Ι. Γιανναδόπουλος


ΥΠΟΥΡΓΕΙΟ
ΧΩΡΟΤΑΞΙΑΣ & ΔΗΜ. ΕΡΓΩΝ
Ο.Τ. 413
Ο.Τ. 595
Ο.Τ. 593
Κ.Χ. 594
Ο.Τ. 596
Κ.Χ.
Κ.Χ. 594
Ο.Τ. 598
Ο.Τ. 383
Ο.Τ.
πλ. 10.00μ.
πλ. 7.50μ.
πλ. 16.00μ.
πλ. 8.00μ.
Απόσπασμα σχεδίου πόλεως Θηβών
Διάγραμμα εφαρμογής εγκεκριμένου σχεδίου πόλεως
κλ. 1:500
Τροποποίηση σχεδίου πόλεως Θηβών
στα Ο.Τ. 600 & 596 και Κ.Χ. 601 & 597
Τομέας Δ'
αρτιότητα: κανόνας εμβ. 400μ² προσ. 15μ
Παρέκκλιση εμβ. 300μ² προσ. 12μ
όροι δόμησης
κάλυψη 40%
σ.δ. 0,8
όροφοι 2, μεγ. ύψος 7.00μ
προκήπιο 3μ
καταργούμενη Ρ.Γ.
καταργούμενη Ο.Γ.
νέα Ρ.Γ.
νέα Ο.Γ.
6.10.2000
[redacted]
Αρ. Φ. 181/02
Φ1. 1 κλ. 1:500

(2)

Τροποποίηση του εγκεκριμένου ρυμοτομικού σχεδίου του δήμου Αμπελακίων νήσου Σαλαμίνας (Ν. Αττικής) και καθορισμός όρων και περιορισμών δόμησης.

Ο ΠΡΟΕΔΡΟΣ ΤΗΣ ΕΛΛΗΝΙΚΗΣ ΔΗΜΟΚΡΑΤΙΑΣ

Έχοντας υπόψη:

1. Τις διατάξεις των άρθρων 152 (παρ. 1, 2, 6 και 10), 154, 248, 249 και 250 του από 14.7.1999 Π.Δ/τος «Κώδικας Βασικής Πολεοδομικής Νομοθεσίας» (Δ' 580), όπως τα άρθρα 248, 249 και 250 τροποποιήθηκαν με τα άρθρα 5, 6 και 7 αντίστοιχα του Ν. 2831/2000 «Τροποποίηση των διατάξεων του Ν. 1577/1985 "Γενικός Οικοδομικός Κανονισμός" και άλλες πολεοδομικές διατάξεις» (Α' 140).

2. Τις διατάξεις του άρθρου 99 (παρ. 3) του Ν. 1892/1990 «Για τον εκσυγχρονισμό και την ανάπτυξη και άλλες διατάξεις» (Α' 101), όπως αντικαταστάθηκε με την παρ. 2 του άρθρου 7 του Ν. 2052/1992 «Μέτρα για την αντιμετώπιση του νέφους και πολεοδομικές ρυθμίσεις» (Α' 94) και τροποποιήθηκε με την παρ. 22 του άρθρου 3 του Ν. 2242/1994 "Πολεοδόμηση περιοχών δεύτερης κατοικίας σε Ζώνες Οικιστικού Ελέγχου, προστασία φυσικού και δομημένου περιβάλλοντος και άλλες διατάξεις» (Α' 162).

3. Την Υ6/31.10.2001 απόφαση του Πρωθυπουργού και της Υπουργού Περιβάλλοντος Χωροταξίας και Δημοσίων Έργων «Ανάθεση αρμοδιοτήτων Υπουργού Περιβάλλοντος Χωροταξίας και Δημοσίων Έργων στους Υφυπουργούς Περιβάλλοντος Χωροταξίας και Δημοσίων Έργων» (Β' 1484).

4. Τις διατάξεις της περιπτ. Α παρ. 4.1, 4.2β και 4.3 του άρθρου 29 του Ν. 2831/2000 «Τροποποίηση των διατάξεων του Ν. 1577/ 1985 "Γενικός Οικοδομικός Κανονισμός" και άλλες πολεοδομικές διατάξεις» (Α' 140).

5. Τις διατάξεις του άρθρου 29Α του Ν. 1558/1985 «Κυβέρνηση και Κυβερνητικά Όργανα» (Α' 137), όπως αυτό προστέθηκε με το άρθρο 27 του Ν. 2081/1992 (Α' 154) και αντικαταστάθηκε με την παρ. 2α του άρθρου 1 του Ν. 2469/1997 (Α' 38).

6. Τις 159/2000 και 71/2000 γνωμοδοτήσεις του δημοτικού συμβουλίου Αμπελακίων.

7. Την 101/2001 γνωμοδότηση του Κεντρικού Συμβουλίου Χωροταξίας Οικισμού και Περιβάλλοντος.

8. Το γεγονός ότι από τις κανονιστικές διατάξεις αυτού του διατάγματος δεν προκαλείται δαπάνη σε βάρος του κρατικού προϋπολογισμού και του οικείου Ο.Τ.Α.

9. Την 109/2002 γνωμοδότηση του Συμβουλίου της Επικρατείας με πρόταση της Υφυπουργού Περιβάλλοντος Χωροταξίας και Δημοσίων Έργων, αποφασίζουμε:

Άρθρο 1

Εγκρίνεται η τροποποίηση του εγκεκριμένου ρυμοτομικού σχεδίου του δήμου Αμπελακίων νήσου Σαλαμίνας (Ν. Αττικής) και ειδικότερα στο οικοδομικό τετράγωνο 48 με τη μετατροπή του τμήματος αυτού με τα στοιχεία Α Β Γ Δ Ε Ζ Η Θ Ι Κ Λ Μ Ν Α' Α από χώρο αθλητικού ποδοσφαιρικού γηπέδου σε χώρο για την ανέγερση κλειστού γυμναστηρίου, όπως φαίνεται στο σχετικό πρωτότυπο διάγραμμα σε κλίμακα 1:500, που θεωρήθηκε από τον Προϊστάμενο της Διεύθυνσης Τοπογραφικών Εφαρμογών με την αριθμ. 10746/2002 πράξη του και που αντίτυπό του σε φωτοσμίκρυνση δημοσιεύεται με το παρόν διάταγμα.

Άρθρο 2

1. Οι όροι και περιορισμοί δόμησης του κατά τα παραπάνω καθοριζόμενου χώρου, ορίζονται ως εξής:

α. Συντελεστής δόμησης: έξι δέκατα (0,6).

β. Μέγιστο επιτρεπόμενο ύψος των κτιρίων: δεκατρία (13,00) μέτρα.

γ. Οι ανεγερθησόμενες κτιριακές εγκαταστάσεις τοποθετούνται εντός του κόκκινου περιγράμματος, όπως αυτό φαίνεται στο διάγραμμα του άρθρου 1.

2. Επιβάλλεται ο έλεγχος των μελετών των κτιρίων από την αρμόδια Επιτροπή Πολεοδομικού και Αρχιτεκτονικού Ελέγχου (Ε.Π.Α.Ε.).

3. Για την έκδοση της σχετικής οικοδομικής άδειας απαιτείται όπως με τη στατική μελέτη του κτιρίου υποβληθεί και γεωτεχνική μελέτη αντοχής του εδάφους θεμελίωσης.

Άρθρο 3

Η ισχύς του παρόντος διατάγματος αρχίζει από τη δημοσίευσή του στην Εφημερίδα της Κυβερνήσεως.

Στην Υφυπουργό Περιβάλλοντος Χωροταξίας και Δημοσίων Έργων αναθέτουμε τη δημοσίευση και εκτέλεση του παρόντος διατάγματος.

Αθήνα, 15 Ιουλίου 2002

Ο ΠΡΟΕΔΡΟΣ ΤΗΣ ΔΗΜΟΚΡΑΤΙΑΣ

ΚΩΝΣΤΑΝΤΙΝΟΣ ΣΤΕΦΑΝΟΠΟΥΛΟΣ

Η ΥΦΥΠΟΥΡΓΟΣ
ΠΕΡΙΒΑΛΛΟΝΤΟΣ, ΧΩΡΟΤΑΞΙΑΣ ΚΑΙ ΔΗΜΟΣΙΩΝ ΕΡΓΩΝ

ΡΟΔΟΥΛΑ ΖΗΣΗ

Ο.Τ. 47

Ο.Τ. 17

ΠΡΑΣΙΑ ΠΛ. 4,00

ΠΡΑΣΙΑ ΠΛ. 4,00

ΟΔΟΣ ΠΛ. 8,00 Δ.Ε. 31/97

ΔΡΟΜΟΣ ΛΕΩΦΟΡΟΥ ΔΗΜΟΚΡΑΤΙΑΣ

Δ.Ε. 159/83

Μ Λ Κ Ι Θ Η

ΛΜ=12,14 ΚΙ=6,10 ΙΚ=19,93 ΘΙ=16,01 ΗΘ=11,16

ΜΝ=20,39

Ν

Ο.Τ. 145

ΖΗ=34,86

Ε ΕΖ=7,38 Ζ

Ο.Τ. 48

ΔΕ=18,96

ΑΝ=45,50

Γ ΓΔ=13,20 Δ

ΒΓ=33,50

Κ Α ΑΒ=9,00 Β

ΠΡΑΣΙΑ ΠΛ. 4,00

Δ.Ε. 159/83

ΤΡΟΠΟΠΟΙΗΣΗ 26/4/96

ΠΡΑΣΙΑ ΠΛ. 4,00


ΠΡΑΣΙΑ

Ο.Τ. 12

Ο.Τ. 49

Ο.Τ. 50

ΕΘΝΙΚΟ ΤΥΠΟΓΡΑΦΕΙΟ
Για τεχνικούς λόγους στο σχεδιάγραμμα έγινε σμίκρυνση κατά ποσοστό 36 %

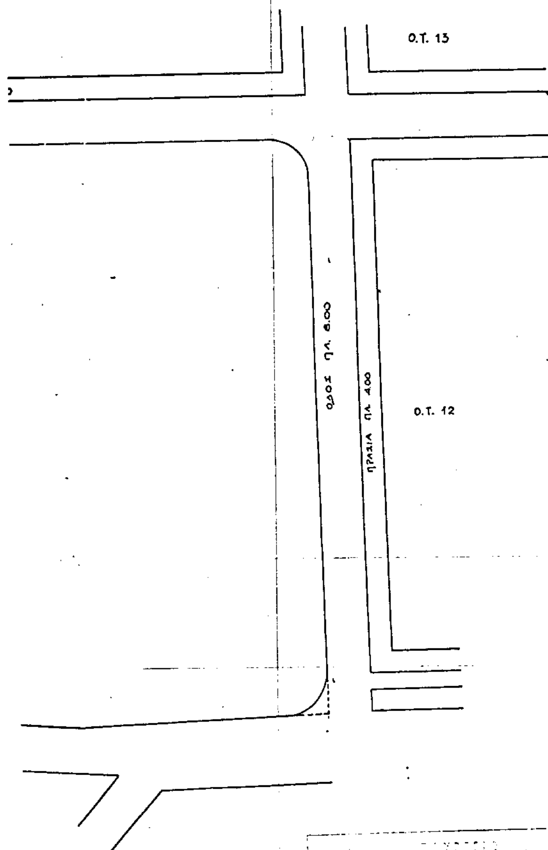

Εμβαδον επιφανειας (Α,Β,Γ,Ν,Α',Α) σύμφωνα με το απο τον Ιανουάριο του 1998 τοπογραφικο διάγραμμα της τοπογράφου μηχανικού Αφροδίτης Τσιγαρά, που συνοδεύει το με αρθμό 5.387/14-7-1998 συμβόλαιο, της συμβ. Τσιβιλίγκου Ασήμω
Ε1= 1224,06 μ²

Εμβαδόν επιφανείας (Ν,Γ,Δ,Ε,Ζ,Η,Θ,Ι,Κ,Λ,Μ,Ν) που αποτελεί τμήμα του ευρύτερου Δημοσιου Κτήματος, με όρια που προέκυψαν απο scaning του Τοπογραφικού Διαγράμματος 1:500 3-3-1938
Ε2 = 2.368,40 μ²

Εμβαδ. συνολικής έκτασης Ε(1+2) = 3.592,46 μ²

ΥΠΟΥΡΓΕΙΟ
ΠΕΡΙΒΑΛΛΟΝΤΟΣ ΧΩΡΟΤΑΞΙΑΣ & ΔΗΜ. ΕΡΓΩΝ

ΕΛΛΗΝΙΚΗ ΔΗΜΟΚΡΑΤΙΑ ΔΗΜΟΣ ΑΜΠΕΛΑΚΙΩΝ ΣΑΛΑΜΙΝΑΣ
Εργο
Θέση: Δήμος Αμπελακίων Σαλαμίνας ΟΤ 4
Μελετητές: Ξενίτου Στέλλα
Θέμα Σχεδίου: ΤΟΠΟΓΡΑΦΙΚΟ ΔΙΑΓΡΑΜΜΑ
Κλίμακα: 1:500
ΙΟΥΛΙΟΣ 2000
Η Συντάξας Ο Θεωρήσας Ξενίτου Στυλιανή ΓΕΩΡΓΙΟΣ ΦΩΤΑΚΗΣ Προϊστάμενος Τεχνικής Υπηρεσίας

Γ. 10746/02
"Τροποποίηση του εγκεκριμένου ρυμοτομ. σχεδίου του δ. Αμπελακίων νήσου Σαλαμίνας (ν. Αττικής) β' καθορισμοί όρων β' περιορισμών δόμησης"
5 Ιουλίου 2002
Δ/ντής
Ι. ΓΙΑΝΝΑΚΟΠΟΥΛΟΣ

Αρ.Φ. 185/02
Σχ. 1

ΑΠΟΦΑΣΕΙΣ

Αριθ. 13720 (3)

Έγκριση τοπικού ρυμοτομικού σχεδίου στην εκτός του εγκεκριμένου ρυμοτομικού σχεδίου περιοχή του δήμου Νιγρίτας (Ν. Σερρών), για τον καθορισμό χώρου για την ανέγερση Γυμνασίου - Λυκείου και καθορισμός όρων και περιορισμών δόμησης αυτού.

Η ΥΠΟΥΡΓΟΣ ΠΕΡΙΒΑΛΛΟΝΤΟΣ, ΧΩΡΟΤΑΞΙΑΣ ΚΑΙ ΔΗΜΟΣΙΩΝ ΕΡΓΩΝ

Έχοντας υπόψη:

1. Τις διατάξεις των άρθρων 114 (παρ. 1), 248, 249 και 250 του από 14.7.1999 Π. Δ/τος «Κώδικας Βασικής Πολεοδομικής Νομοθεσίας» (Δ΄ 580), όπως τα άρθρα 248, 249 και 250 τροποποιήθηκαν με τα άρθρα 5, 6 και 7 αντίστοιχα του Ν. 2831/2000 «Τροποποίηση των διατάξεων του Ν. 1577/1985 «Γενικός Οικοδομικός Κανονισμός» και άλλες πολεοδομικές διατάξεις» (Α΄ 140).

2. Τις διατάξεις της παρ. Δ.2 του άρθρου 29 του Ν. 2831/2000 (Α΄ 140).

3. Τις διατάξεις του άρθρου 29Α του Ν. 1558/1985 «Κυβέρνηση και Κυβερνητικά Όργανα» (Α΄ 137), όπως αυτό προστέθηκε με το άρθρο 27 του Ν. 2081/1992 (Α΄ 154) και τροποποιήθηκε με την παρ. 2α του άρθρου 1 του Ν. 2469/1997 (Α΄ 38).

4. Την Υ6/31.10.2001 απόφαση του Πρωθυπουργού και της Υπουργού Περιβάλλοντος Χωροταξίας και Δημοσίων Έργων «Ανάθεση αρμοδιοτήτων Υπουργού Περιβάλλοντος Χωροταξίας και Δημοσίων Έργων στους Υφυπουργούς Περιβάλλοντος Χωροταξίας και Δημοσίων Έργων» (Β΄ 1484)

5. Το 483/20.2.2002 έγγραφο του Δασαρχείου Νιγρίτας.

6. Το 969/8.3.2002 έγγραφο της ΙΗ΄ Εφορείας Προϊστορικών και Κλασικών Αρχαιοτήτων του Υπουργείου Πολιτισμού.

7. Τις 185/1995 και 73/2002 γνωμοδοτήσεις του δημοτικού συμβουλίου Νιγρίτας.

8. Το 114/2002 υπηρεσιακό σημείωμα της Δ/νσης Πολεοδομικού Σχεδιασμού - Τμήμα Α΄.

9. Το γεγονός ότι από τις κανονιστικές διατάξεις αυτής της απόφασης δεν προκαλείται δαπάνη σε βάρος του κρατικού προϋπολογισμού και του προϋπολογισμού του οικείου Ο.Τ.Α., αποφασίζουμε:

1. Εγκρίνεται τοπικό ρυμοτομικό σχέδιο στην εκτός του εγκεκριμένου ρυμοτομικού σχεδίου περιοχή του δήμου Νιγρίτας (Ν. Σερρών), με την έγκριση πεζοδρόμου και τον καθορισμό χώρου για την ανέγερση κτιριακών εγκαταστάσεων Γυμνασίου - Λυκείου, όπως ο χώρος φαίνεται περικλειόμενος με πράσινη γραμμή και με στοιχεία Α Β Γ Δ Ζ Η Θ Ι Κ Α στο σχετικό πρωτότυπο διάγραμμα σε κλίμακα 1:500, που θεωρήθηκε από τον Προϊστάμενο της Διεύθυνσης Τοπογραφικών Εφαρμογών με την 13720/2002 πράξη του και που αντίτυπό του σε φωτοσμίκρυνση δημοσιεύεται με την παρούσα απόφαση.

2. Οι όροι και περιορισμοί δόμησης του παραπάνω χώρου καθορίζονται ως εξής :

α. Καθορίζεται θέση και διάταξη των κτιρίων, όπως φαίνεται με κόκκινη γραμμή στο σχετικό διάγραμμα του άρθρου 1.

β. Συντελεστής δόμησης : σαράντα εκατοστά (0,40).

γ. Μέγιστο επιτρεπόμενο ύψος των κτιρίων : οκτώ μέτρα και πενήντα εκατοστά (8,50) συμπεριλαμβανομένης και της στέγης.

3. Η ισχύς της παρούσας απόφασης αρχίζει από τη δημοσίευση της στην Εφημερίδα της Κυβερνήσεως.

Η απόφαση αυτή να δημοσιευθεί στην Εφημερίδα της Κυβερνήσεως.

Αθήνα, 12 Ιουλίου 2002

Η ΥΦΥΠΟΥΡΓΟΣ

ΡΟΔΟΥΛΑ ΖΗΣΗ

ΝΟΜΟΣ ΣΕΡΡΩΝ
ΔΗΜΟΣ ΝΙΓΡΙΤΑΣ
ΤΟΠΟΓΡΑΦΙΚΟ ΔΙΑΓΡΑΜΜΑ
ΚΛΙΜ: 1:500

Β

ΕΘΝΙΚΟ ΤΥΠΟΓΡΑΦΕΙΟ
Για τεχνικούς λόγους στο σχεδιάγραμμα έγινε σμίκρυνση κατά ποσοστό 39 %

ΥΠΟΥΡΓΕΙΟ
ΠΕΡΙΒΑΛΛΟΝΤΟΣ ΧΩΡΟΤΑΞΙΑΣ & ΔΗΜ. ΕΡΓΩΝ

ΕΘΝΙΚΟ ΣΤΑΔΙΟ

όριο ΓΠΣ Νιγρίτας

ΟΔΟΣ ΠΕΡΙΜΕΤΡΙΚΗ

ΠΕΖΟΔΡΟΜΟΣ

Χώρος
για την ανέγερση κτιριακών
εγκαταστάσεως
Γυμνασίου Λυκείου

ΟΔΟΣ ΣΕΡΡΩΝ

ΟΔΟΣ ΓΥΜΝΑΣΙΟΥ

767100
767050
767000
766950
181600
181650
181700

ΟΠ 190
ΟΠ 192
ΟΠ 199

ΥΠΟΥΡΓΕΙΟ
ΠΕΡΙΒΑΛΛΟΝΤΟΣ ΧΩΡΟΤΑΞΙΑΣ & ΔΗΜ. ΕΡΓΩΝ